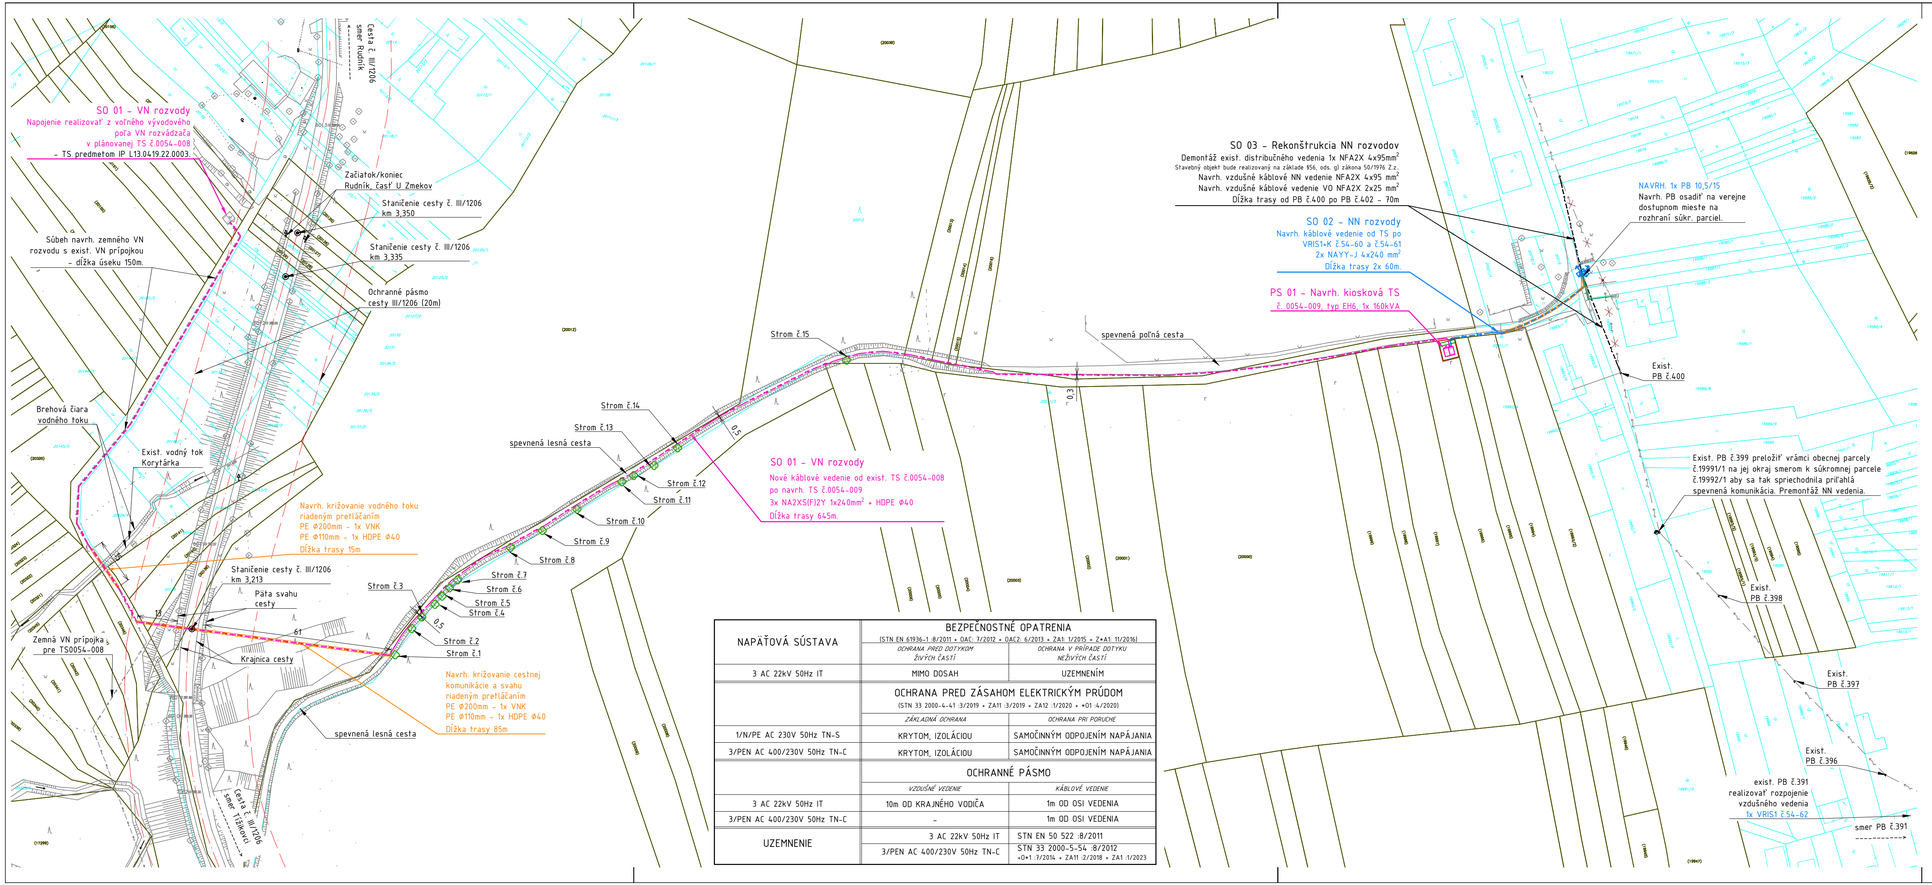

NAPÄŤOVÁ SÚSTAVA	BEZPEČNOSTNÉ OPATRENIA (STN EN 61936-1 :8/2011 + OAC: 7/2012 + OAC2: 6/2013 + ZA1: 1/2015 + Z+A1: 11/2016)	
	OCHRANA PRED DOTYKOM ŽIVÝCH ČASTÍ	OCHRANA V PRÍPADE DOTYKU NEŽIVÝCH ČASTÍ
3 AC 22kV 50Hz IT	MMO DOSAH	UZEMNENÍM
	OCHRANA PRED ZÁSAHOM ELEKTRICKÝM PRÚDOM (STN 33 2000-4-41 :3/2019 + ZA11 :3/2019 + ZA12 :1/2020 + =O1 :4/2020)	
	ZÁKLADNÁ OCHRANA	OCHRANA PRI PORUCHE
1/N/PE AC 230V 50Hz TN-S	KRYTOM, IZOLÁCIOU	SAMOČINNÝM ODPOJENÍM NAPÁJANIA
3/PEN AC 400/230V 50Hz TN-C	KRYTOM, IZOLÁCIOU	SAMOČINNÝM ODPOJENÍM NAPÁJANIA
	OCHRANNÉ PÁSMO	
	VZDUŠNÉ VEDENIE	KÁBLOVÉ VEDENIE
3 AC 22kV 50Hz IT	10m OD KRAJNÉHO VODIČA	1m OD OSI VEDENIA
3/PEN AC 400/230V 50Hz TN-C	–	1m OD OSI VEDENIA
UZEMNENIE	3 AC 22kV 50Hz IT	STN EN 50 522 :8/2011
	3/PEN AC 400/230V 50Hz TN-C	STN 33 2000-5-54 :8/2012 =O=1 :7/2014 + ZA11 :2/2018 + ZA1 1/2023

LEGENDA:

- NAVRHOVANÉ NN PODZEMNÉ VEDENIE
- NAVRHOVANÉ NN PODZEMNÉ VEDENIE V CHRÁNIČKE / PRETLAK
- NAVRHOVANÉ VN PODZEMNÉ VEDENIE
- NAVRHOVANÉ VN PODZEMNÉ VEDENIE V CHRÁNIČKE / PRETLAK
- NAVRHOVANÉ NN NADZEMNÉ VEDENIE
- EXISTUJÚCE NADZEMNÉ NN VEDENIE
- EXISTUJÚCE NADZEMNÉ VN VEDENIE
- OS EXISTUJÚCEJ KOMUNIKÁCIE
- OCHRANNÉ PÁSMO EXISTUJÚCEJ KOMUNIKÁCIE
- KATASTER "C"
- KATASTER "E"
- NAVRHOVANÁ ROZPOJOVACIA A ISTIACA SKRŇA VRIS VO VYHOTOVENÍ DIN VRÁTANE UZEMNENIA ZEMNIACIM PÁSIKOM FeZn 30/4mm ULOŽENÝM V SÚBEHU S VYMIEŇANÝM VEDENÍM

POZNÁMKA:

- NEODDELITEENOU SÚČASŤOU PROJEKTOVEJ DOKUMENTÁCIE JE TECHNICKÁ SPRÁVA.
- KAŽDÚ ODCHYLKU OD PROJEKTU JE POTREBNÉ PREROKOVAŤ S GENERÁLNYM PROJEKTANTOM.
- DODÁVATEĽ STAVBY MUSÍ PREŠTUDOVAŤ CELÚ PROJEKTOVÚ DOKUMENTÁCIU. V PRÍPADE ZISTENIA NEDOSTATKOV NA NE UPOZORNIŤ. PRED KAŽDÝM REALIZAČNÝM PROCESOM PREŠTUDOVAŤ DOTKNUTÉ, SÚVISIACE ČASTI PROJEKTOVEJ DOKUMENTÁCIE.
- PRESNÁ TRASA KÁBLOVÉHO VEDENIA SA URČÍ PRED REALIZÁCIOU PO VYTÝČENÍ VŠETKÝCH INŽINIERSKÝCH SIETÍ A HRANÍC POZEMKOV.
- PRI SÚBEHU A KRÍŽOVANÍ INŽINIERSKÝCH SIETÍ BUDÚ DODRŽANÉ ODSTUPY DEFINOVANÉ PODĽA STN.
- PRI KRÍŽOVANÍ VJAZDOV NA POZEMKY A MIESTNYCH KOMUNIKÁCII KÁBLE ULOŽIŤ DO CHRÁNIČKY FXKV.

Dokumentácia pre územné rozhodnutie a stavebné povolenie

HL. ZHOTOVITEĽ:
LiV-EPI, sr.o.
Trenčianska 56/F
821 09 Bratislava

Táto dokumentácia je duševným majetkom zhotoviteľov.
Žiadna časť tejto dokumentácie nesmie byť reprodukovaná alebo použitá bez ich písomného povolenia.

ZMENA		VYKONAL	DÁTUM	PARÉ Č.
	d			
	c			
	b			
	a			

NÁZOV ZÁKAZKY: L13.0419.22.0002 SA_Rudník, Švancarova, VNK, TS, NNK	HIP: TECH. ČASŤ: ING. DUŠAN DRŽÍK		DÁTUM: 06/2023
	VYPRACOVAL: ING. BRANISLAV GOLEC		MIERKA: 1:1000
INVESTOR: ZÁPADOSLOVENSKÁ DISTRIBUČNÁ a.s. Čulenova 6 816 47 BRATISLAVA	KONTROLOVAL: ING. DUŠAN DRŽÍK		
	SCHVÁLIL: ING. DUŠAN DRŽÍK		POČET A4: 4x
SO-PS: SO 01, SO 02, SO 03 PS 01	STUPEŇ PD: DUR+DSP	ARCHÍVNE ČÍSLO: 230703-UC0000-04	ZMENA: –
NÁZOV VÝKRESU: SITUÁCIA STAVBY		LIST: 1 LISTOV: 1 DCC: &CLH	
		230703-UC0000-03,04,05,06.dwg	